Location

- Building Envelopes
- Existing affordable homes
- Flat Rock Hill Rd cul-de-sac

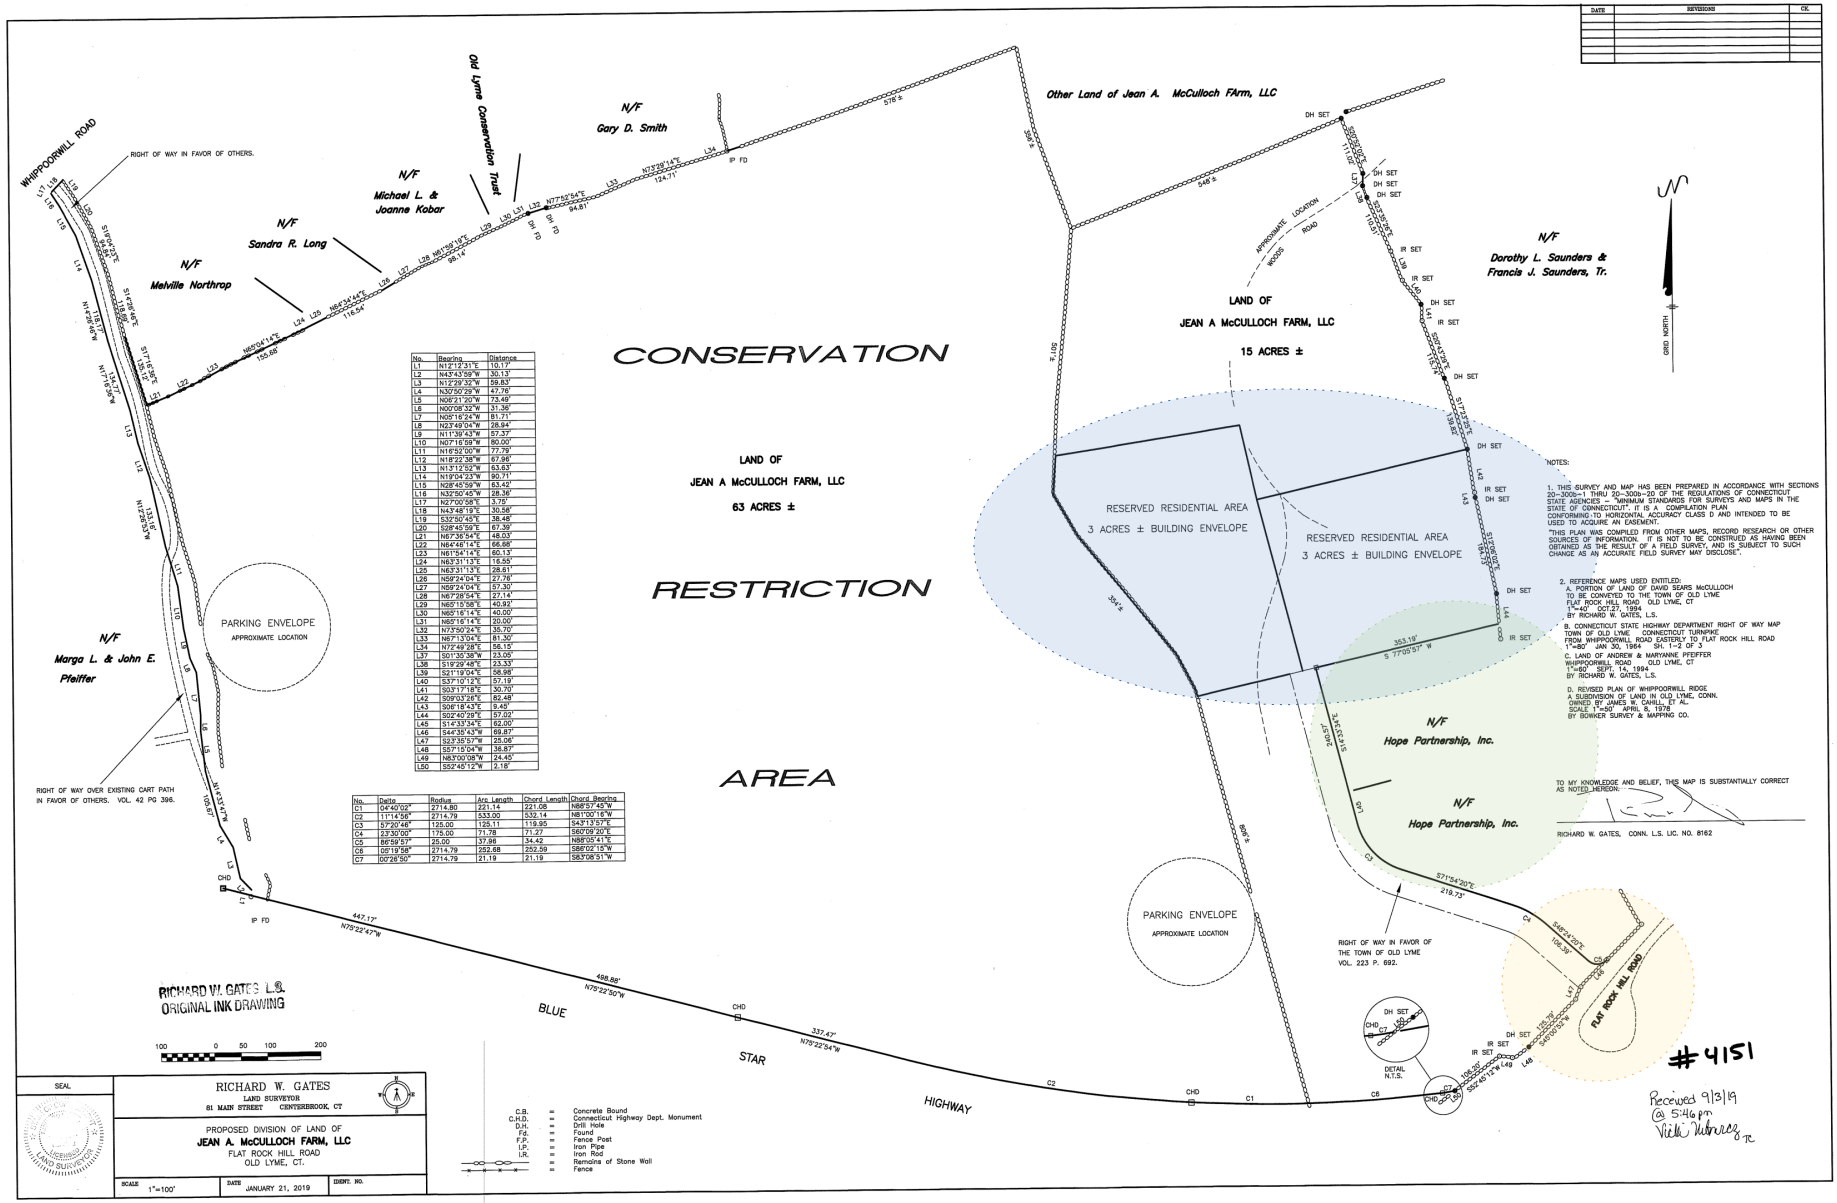

No.	Bearing	Distance
L1	N12°12'31"E	10.17'
L2	N43°43'59"W	30.13'
L3	N12°29'32"W	59.83'
L4	N30°50'29"W	47.76'
L5	N06°21'20"W	73.49'
L6	N00°08'32"W	31.36'
L7	N05°16'24"W	81.71'
L8	N03°49'04"W	28.94'
L9	N11°39'43"W	57.37'
L10	N07°16'58"W	90.00'
L11	N16°52'00"W	77.79'
L12	N18°22'38"W	67.98'
L13	N13°12'52"W	63.63'
L14	N19°04'23"W	90.71'
L15	N08°45'56"W	63.42'
L16	N32°50'45"W	28.36'
L17	N27°00'58"E	3.75'
L18	N43°48'19"E	30.58'
L19	S32°50'45"E	38.48'
L20	S28°45'56"E	67.39'
L21	N67°36'54"E	48.03'
L22	N64°48'14"E	66.68'
L23	N61°54'14"E	60.13'
L24	N63°31'13"E	18.55'
L25	N63°31'13"E	28.61'
L26	N59°24'04"E	27.76'
L27	N59°24'04"E	57.30'
L28	N67°28'54"E	27.14'
L29	N65°10'58"E	40.92'
L30	N65°16'14"E	40.00'
L31	N65°16'14"E	20.00'
L32	N73°50'24"E	35.70'
L33	N67°13'04"E	81.30'
L34	N72°49'28"E	56.15'
L37	S01°35'38"W	23.05'
L38	S19°29'48"E	23.33'
L39	S21°19'04"E	58.98'
L40	S37°10'12"E	57.19'
L41	S03°17'18"E	30.70'
L42	S09°03'28"E	82.48'
L43	S06°18'43"E	9.45'
L44	S02°40'29"E	57.02'
L45	S14°33'34"E	62.00'
L46	S44°35'43"W	69.87'
L47	S23°35'57"W	25.06'
L48	S57°15'04"W	36.87'
L49	N83°00'08"W	24.45'
L50	S52°45'12"W	2.18'

No.	Delta	Radius	Arc Length	Chord Length	Chord Bearing
C1	04°40'02"	2714.80	221.14	221.08	N88°57'45"W
C2	11°14'58"	2714.79	533.00	532.14	N81°00'16"W
C3	57°20'46"	125.00	125.11	119.95	S43°13'27"E
C4	23°30'00"	175.00	71.78	71.27	S60°09'20"E
C5	86°59'57"	25.00	37.96	34.42	N88°05'41"E
C6	06°19'58"	2714.79	252.68	252.59	S86°02'15"W
C7	00°28'50"	2714.79	21.19	21.19	S83°08'51"W